

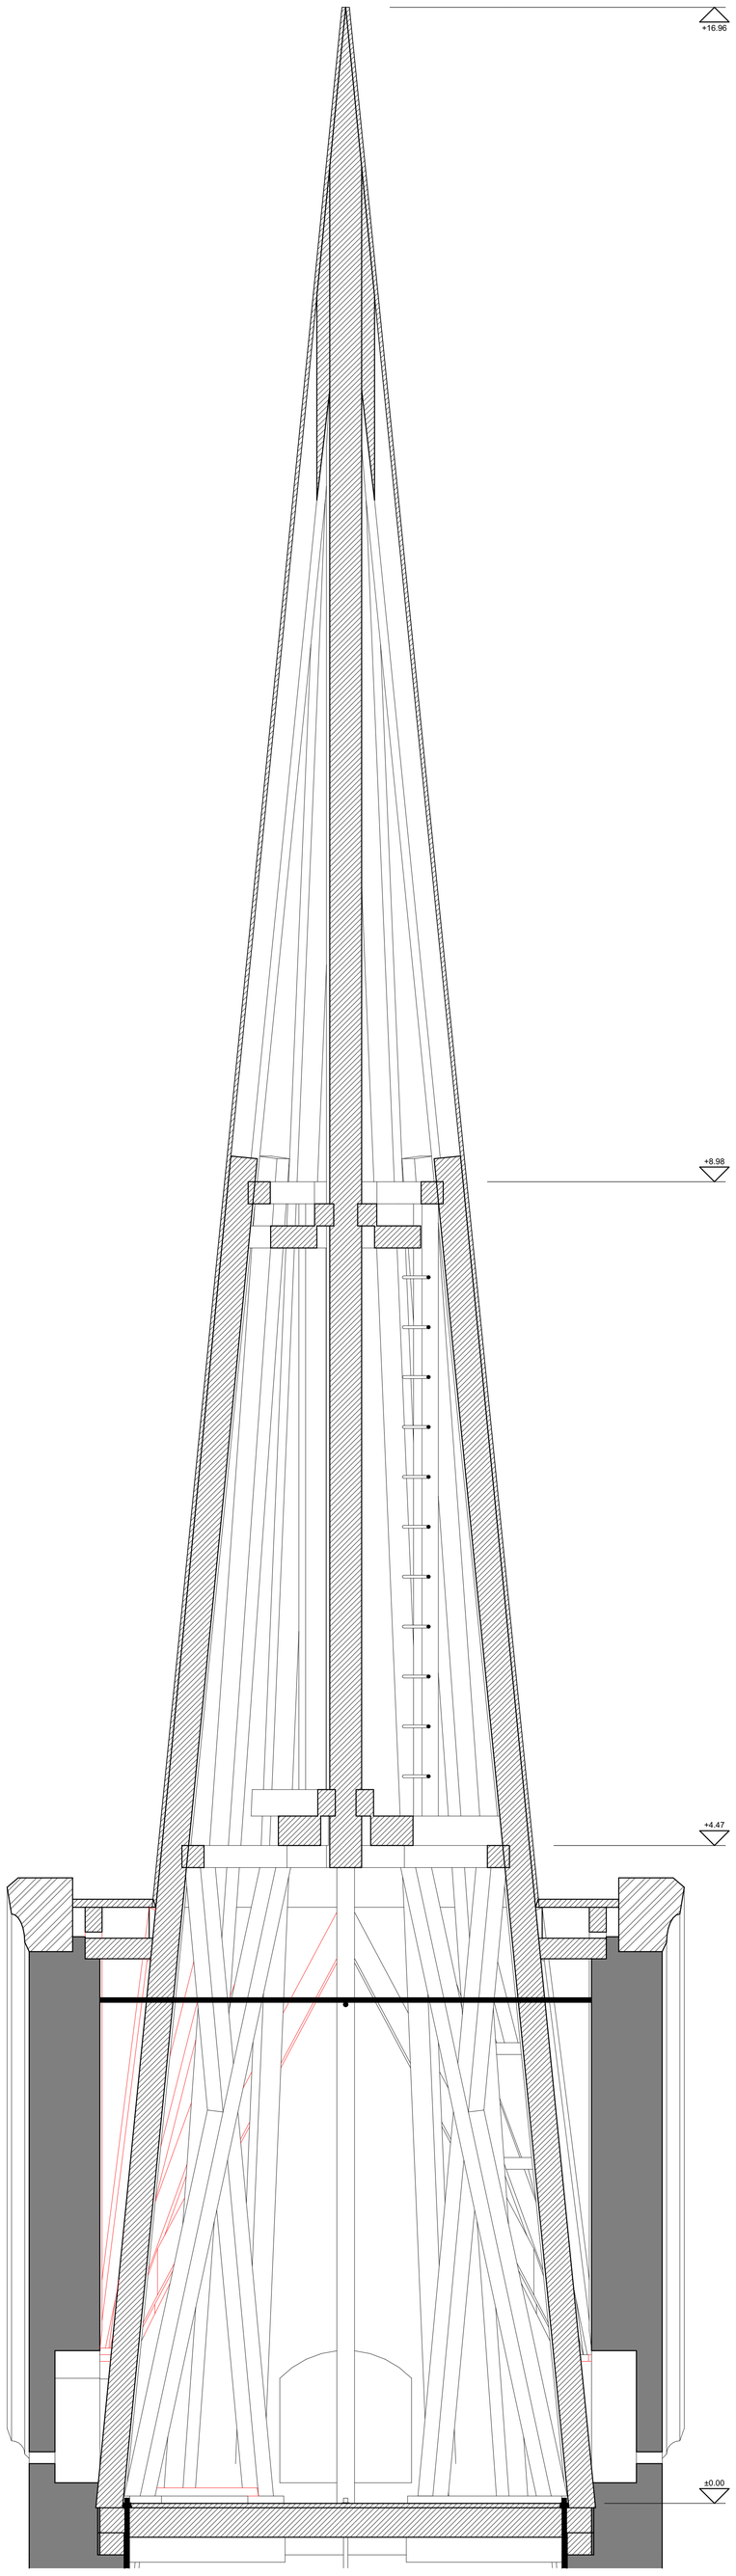



SCHNITT A - A

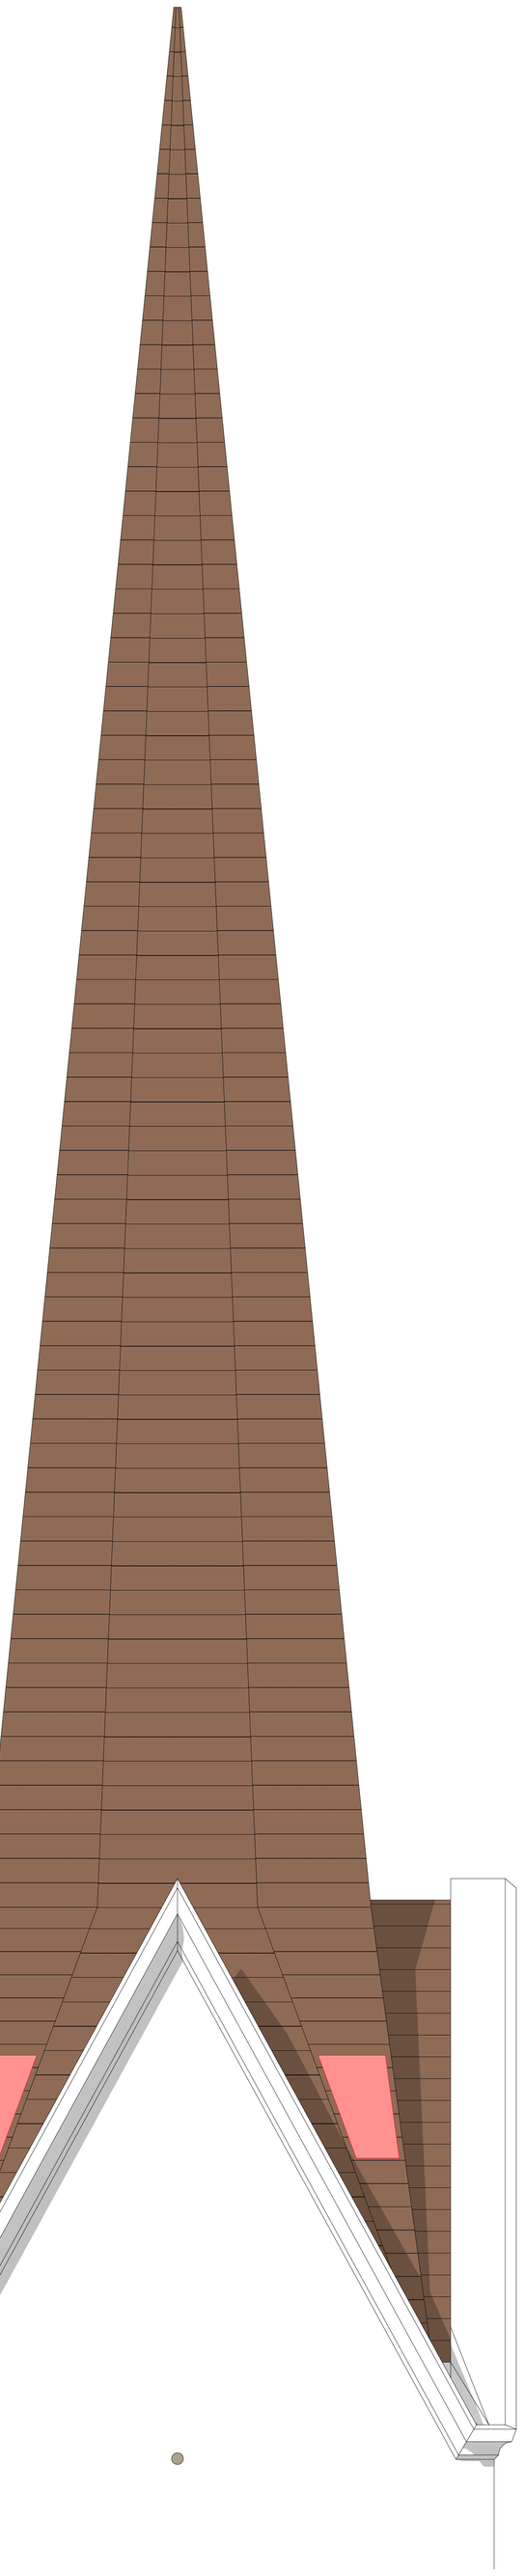


ANSICHT SÜD

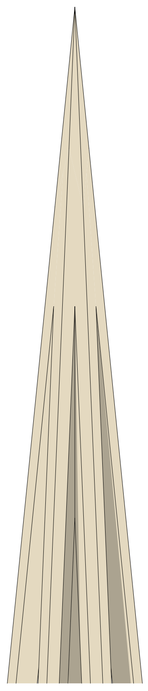


ANSICHT TURMSPITZ

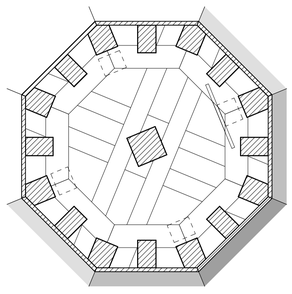

GRUNDRISS | SCHNITTHÖHE 9.0m

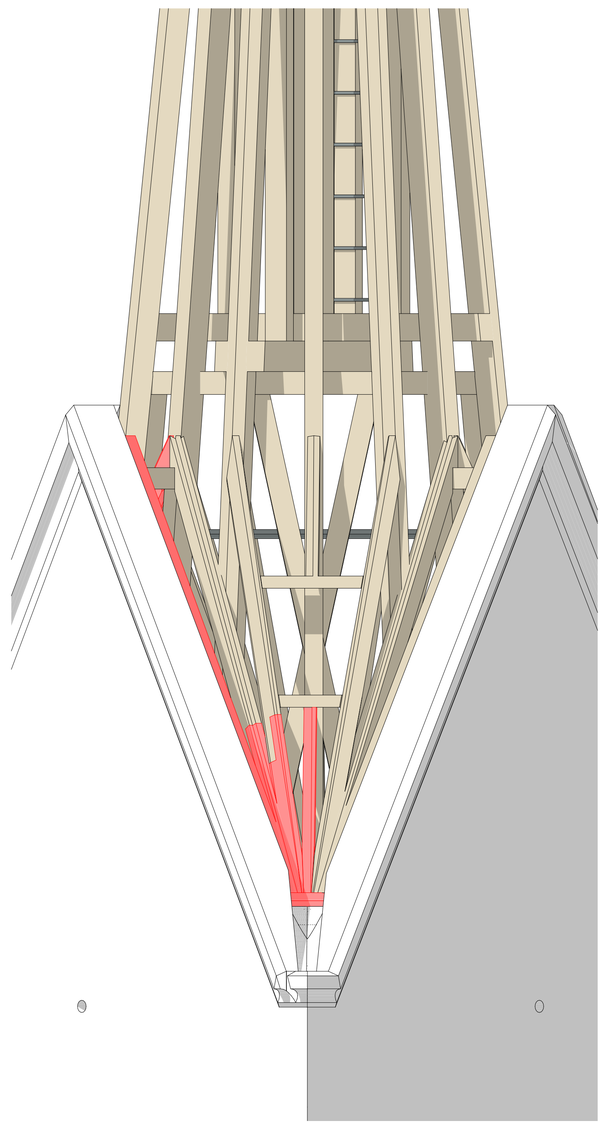


ANSICHT SÜD/WEST

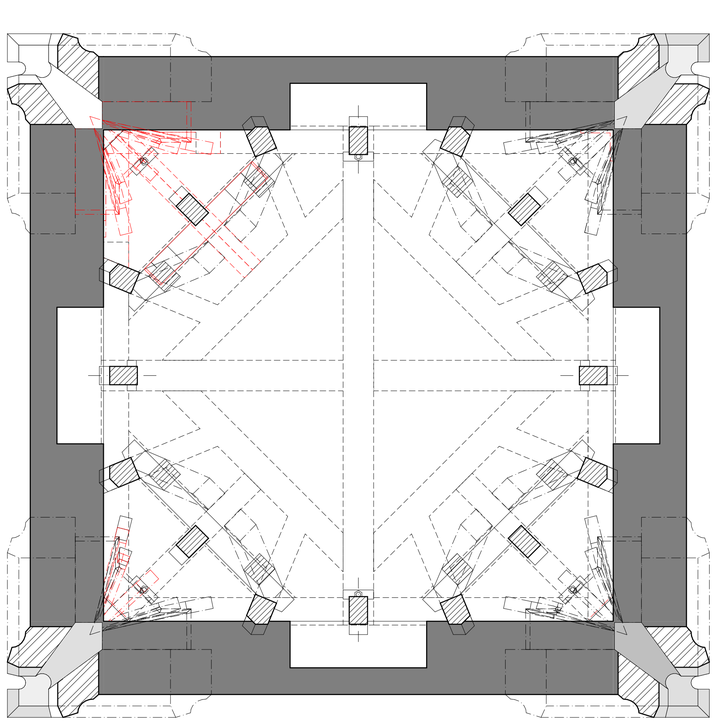

GRUNDRISS | SCHNITTHÖHE 0.65m

A - A

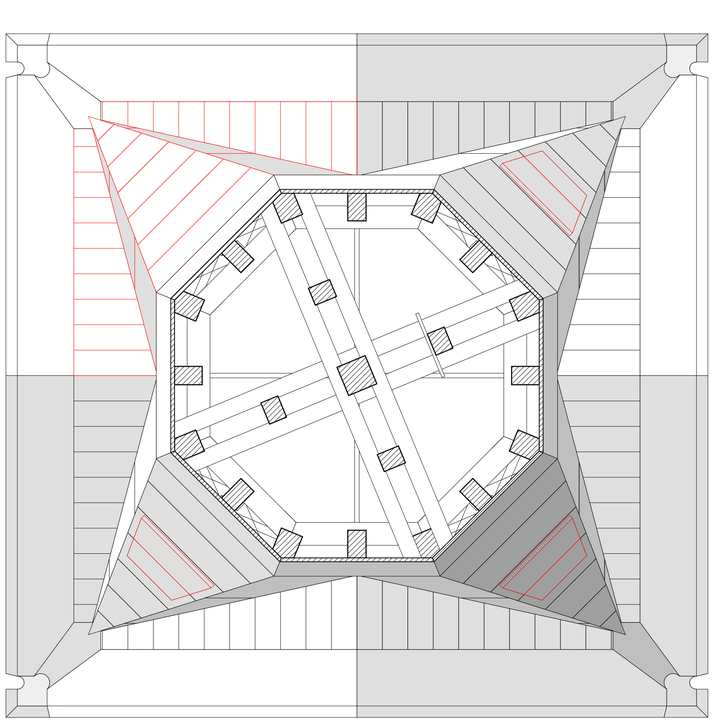

GRUNDRISS | SCHNITTHÖHE 5.0m

±0.00 = OK. FERTIG BODEN KIRCHTURM ?? m.ü.M.

0 1 m

OBJ : 939.1	Winterthur | Ref. Kirche Seen | Instandsetzung Turmhelm	
PL : 517-01	AUSFÜHRUNG KIRCHTURM SEEN	1:20
LxB : 84/119 GEZ : IJ DAT : 2026-10-28 REV : 2026-10-28	BAUHERRSCHAFT Ref. Kirchgmde. Seen Kanzleistrasse 37 +41 58 717 54 00 8405 Winterthur peter.huber@reformiert-winterthur.ch	ARCHITEKTURBÜRO **JOHANN FREI** INHABER FLORIAN GRUNDER | DIPL. ARCHITEKT ETH/SIA HINTERDORFSTRASSE 29 | CH-8405 WINTERTHUR TEL. +41 52 232 08 64 | www.frei-architekturbuero.ch

K:\Company\OBJEKTE\939.1 Kirche Seen\CAD\4 AUSFÜHRUNG\PLN\939-1_Kirchturm_Morph.pln